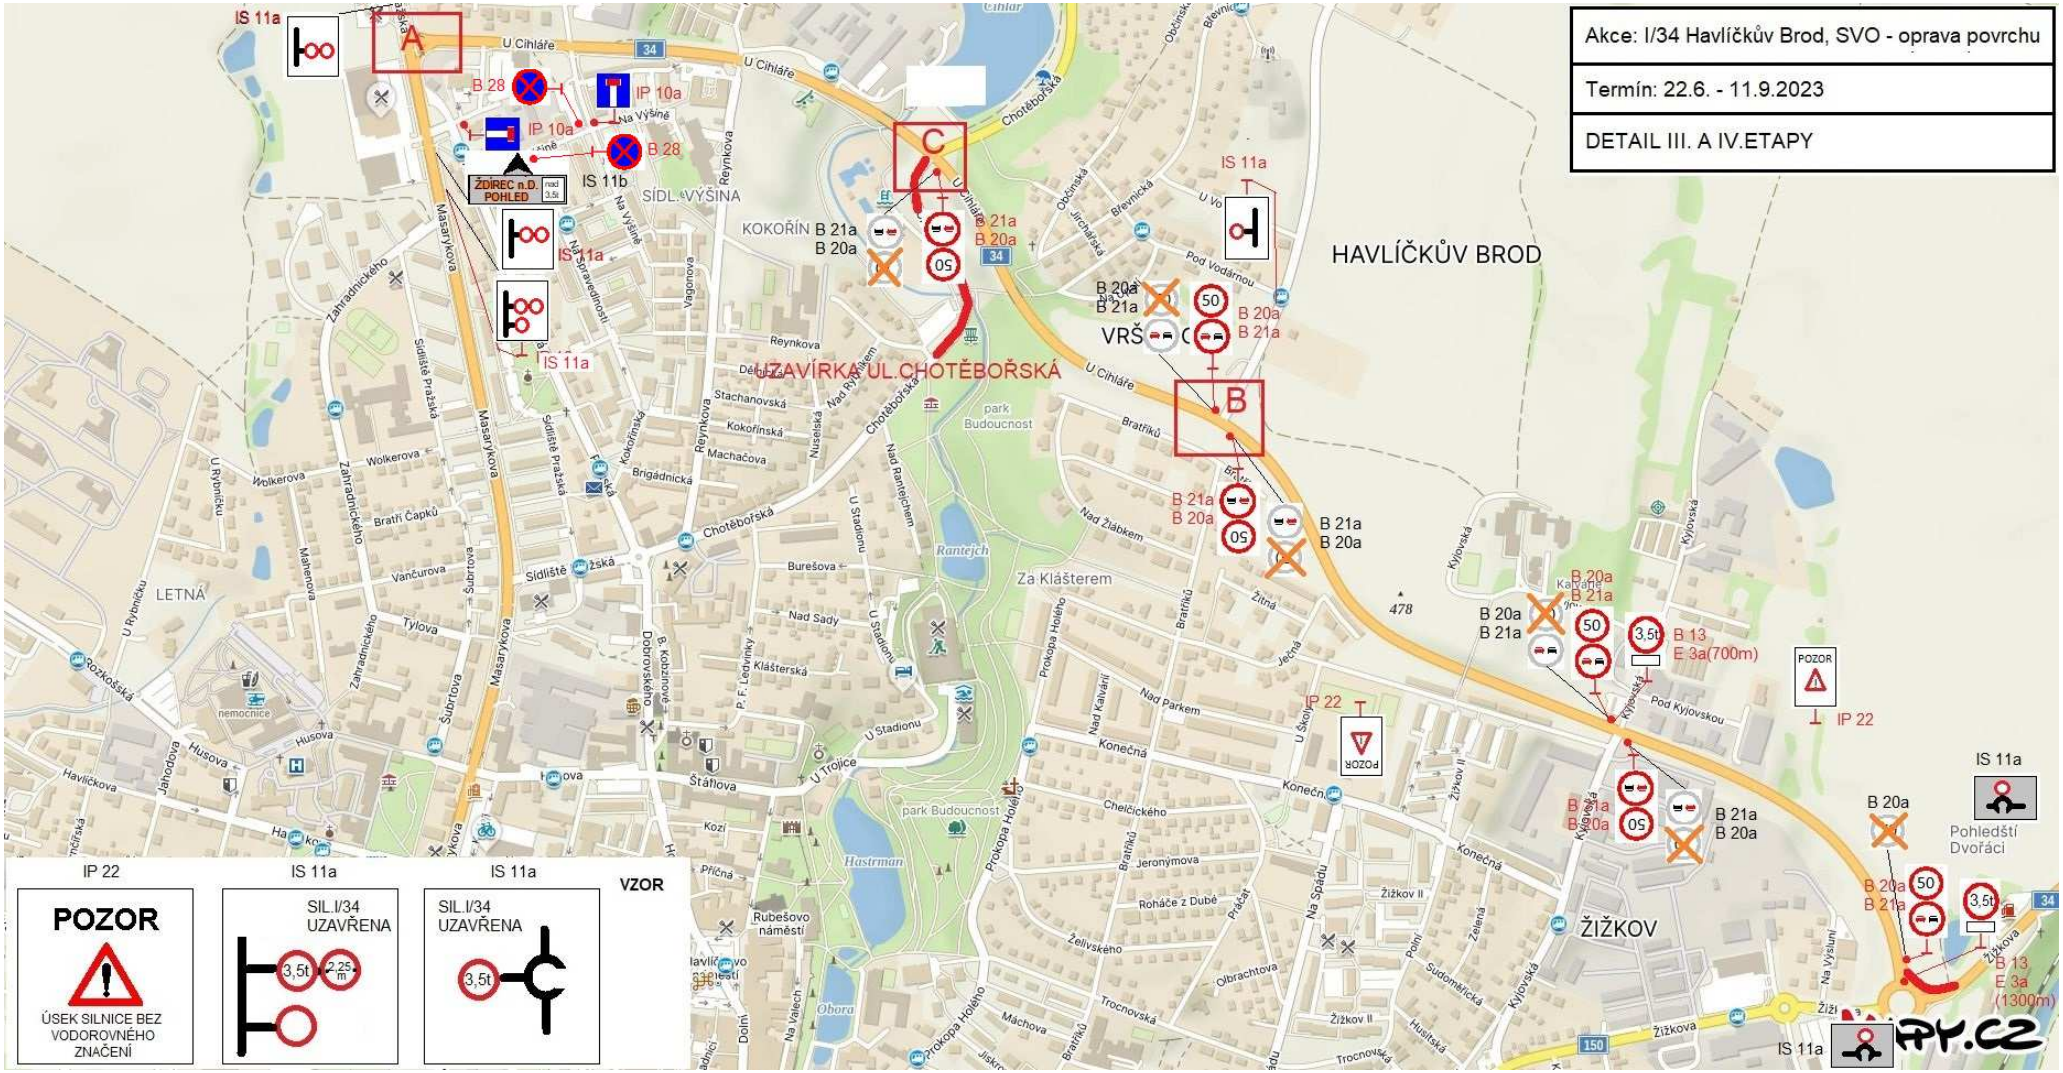
Akce: I/34 Havlíčkův Brod, SVO - oprava povrchu
Termín: 22.6. - 11.9.2023
DETAIL III. A IV.ETAPY
HAVLÍČKŮV BROD
ŽIŽKOV
UZAVÍRKA UL.CHOTĚBOŘSKÁ
IS 11a
B 28
IP 10a
IS 11b
ŽDÍREC n.D.
POHLED
SÍDL.VÝŠINA
KOKOŘÍN
VRŠ
B 21a
B 20a
B 13
E 3a(700m)
E 3a(1300m)
IP 22
POZOR
Pohledští Dvořáci
A
B
C
IP 22
POZOR
ÚSEK SILNICE BEZ VODOROVNÉHO ZNAČENÍ
IS 11a
SIL.I/34 UZAVŘENA
3,5t
2,25 m
IS 11a
SIL.I/34 UZAVŘENA
3,5t
VZOR
RY.CZ